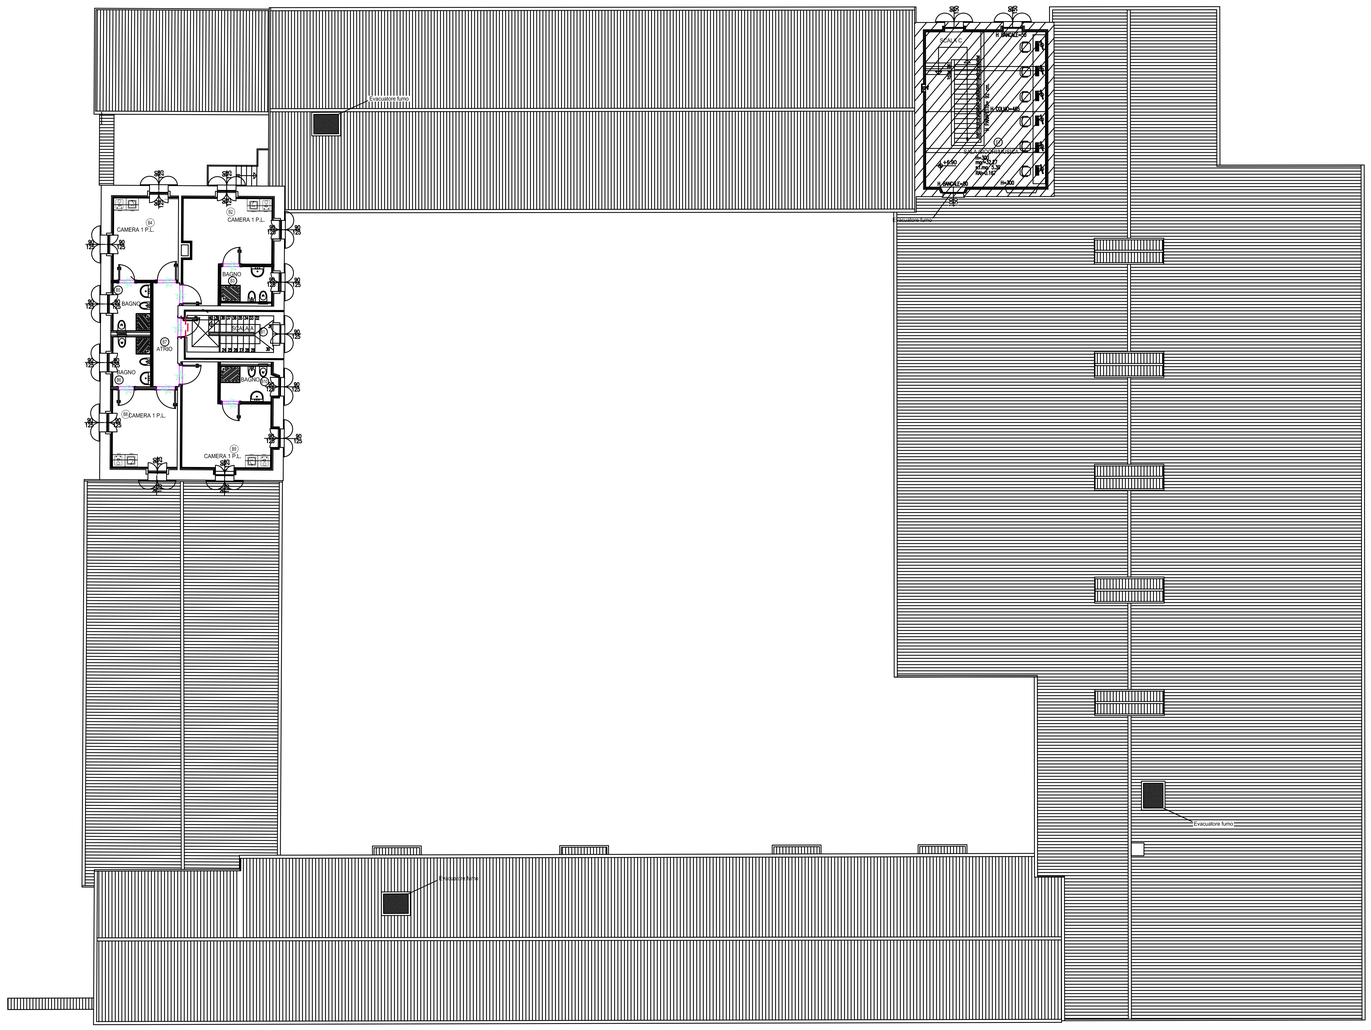

UNIVERSITA' DEGLI STUDI DI MILANO
DIREZIONE PATRIMONIO IMMOBILIARE

Polo dell'Università in Lodi destinato ai Corsi di Laurea della Facoltà di Medicina Veterinaria Residenza Cascina Codazza

CODICE IDENTIFICATIVO	INDIRIZZO	FILE
55010	via Pierre e Marie Curie LODI	XX

GRUPPO DI PROGETTAZIONE:

REVISIONI

n°	DATA	DESCRIZIONE
1	00.00.00	.....

IL RESPONSABILE DEL PROCEDIMENTO

IL DIRIGENTE DELLA DIREZIONE PATRIMONIO IMMOBILIARE: Arch. Peppino D'Andrea

IL CAPO SETTORE: Arch. Cesare Merluzzi

IL CAPO UFFICIO

IL TECNICO REFERENTE

STUDIO DI FATTIBILITà

IL VERIFICATORE

STATO DI FATTO

TAVOLA N.

TIPOLOGIA ELABORATO: PIANO SECONDO

SCALA: 1:100

DATA: GG.MM.AAAA

NOME FILE: Opere_(nn)0 mod. DPL_IO.doc "Istruzioni operative" parag. archiviazione informatizzata dei documenti)

DPL_IO_CartProg_Rev 4_20140715

QUESTO DISEGNO È DI PROPRIETÀ DELL'UNIVERSITÀ DEGLI STUDI DI MILANO CHE LE NE RISERVA LA TUTELA A TERMINI DI LEGGE