


PLANIMETRIA GENERALE

ESTRATTO DI P.G.T.


Comune di Milano
scala 1:5000




PIANO INTERRATO

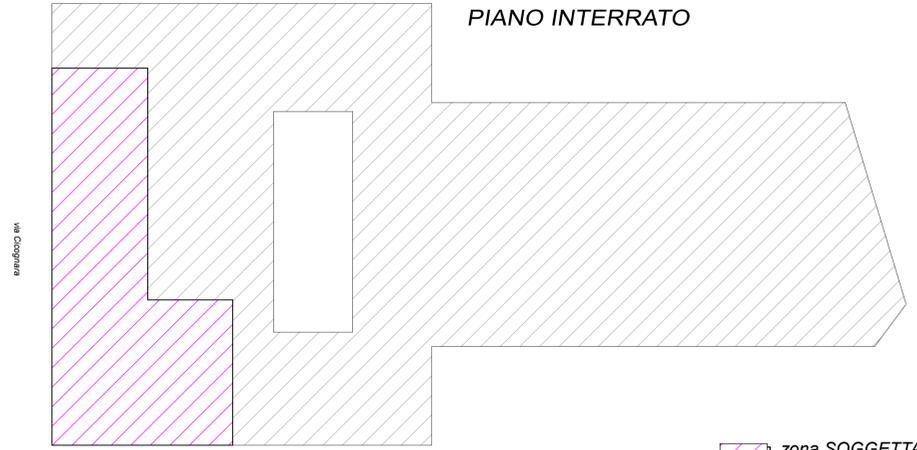


PIANO PRIMO

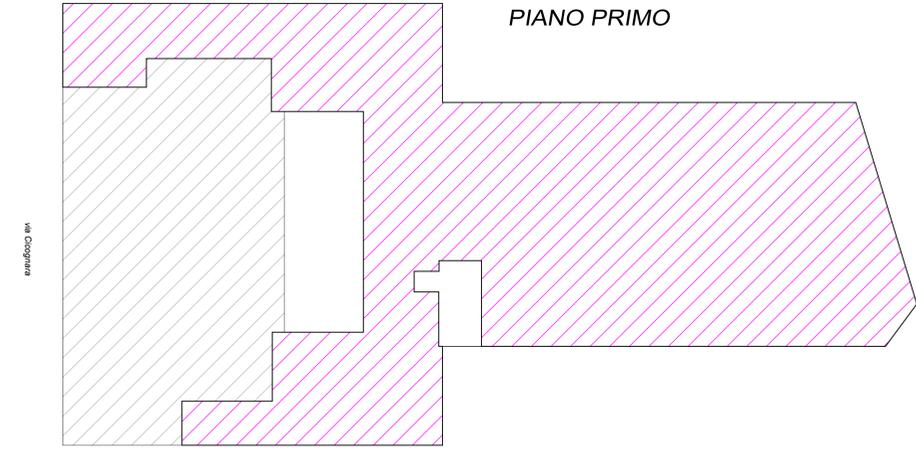


PIANO TERRA

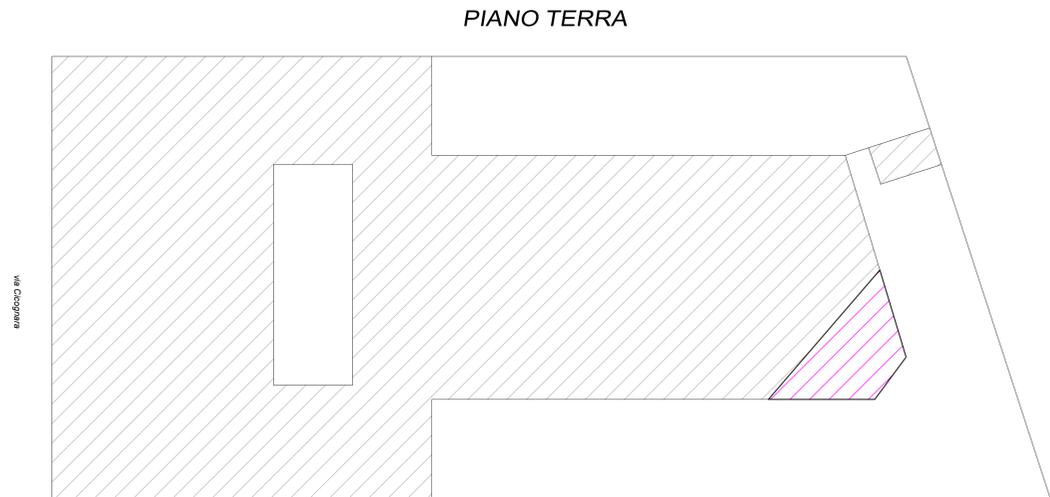

PIANO SECONDO

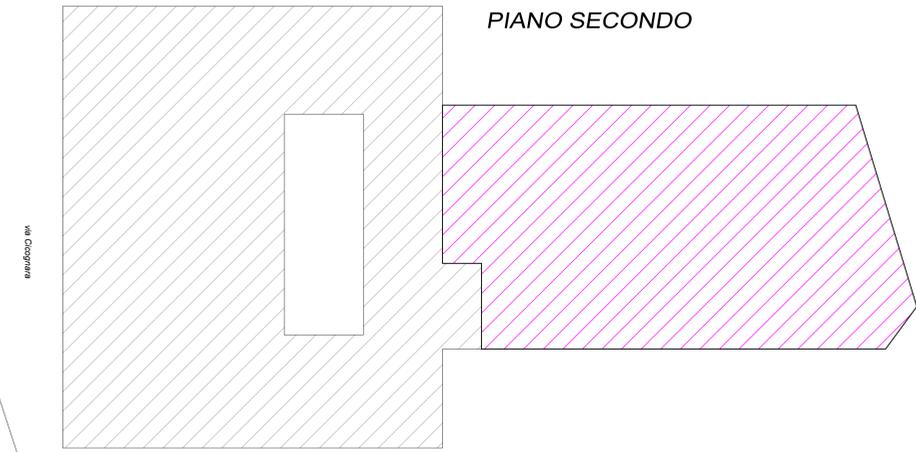

PIANO RIALZATO

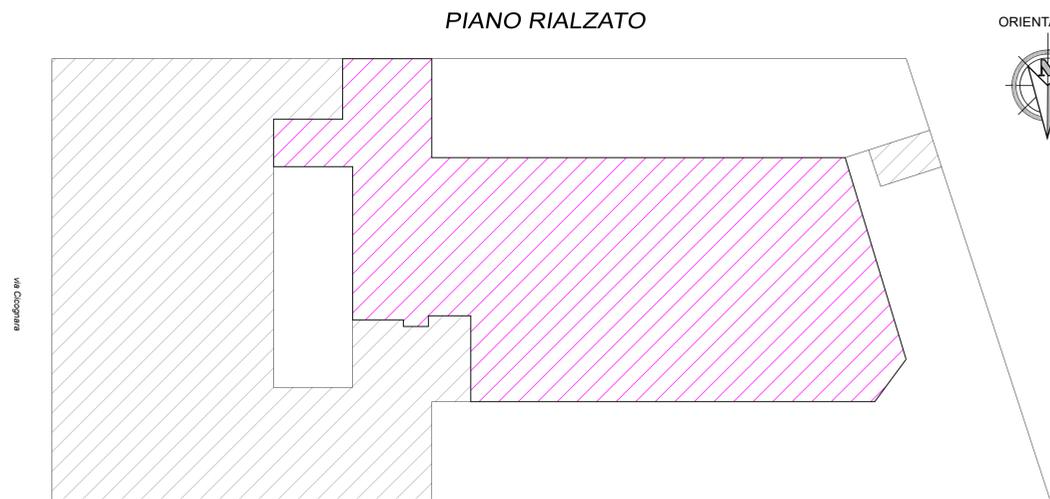

zona SOGGETTA
ad intervento

ORIENTAMENTO



TUC - Tessuto urbano consolidato	
TUC - Tessuto urbano consolidato (Art. 2.2.a)	NAF - Nuclei di antica formazione (Art. 2.2.a.ii)
NAF - Nuclei di antica formazione (Art. 2.2.a.ii)	TUR - Tessuto urbano di recente formazione (Art. 2.2.a.iii)
NAF - Nuclei di antica formazione. Tipologie di intervento TITOLO II - CAPO IV	
Interventi di manutenzione ordinaria, straordinaria e restauro (Art. 19.2.a)	Interventi di manutenzione ordinaria, straordinaria, restauro, di adattamento e completamento e ristrutturazione edilizia e nuova costruzione (Art. 19.2.ii)
Interventi di manutenzione ordinaria, straordinaria e restauro (Art. 19.2.ii)	Manutenimento o ripristino delle cartine edilizie (Art. 19.3.a)
Interventi di manutenzione ordinaria, straordinaria e restauro e rinnovo con nuove volumetrie (Art. 19.2.iii)	Completamento del fronte continuo (Art. 19.3.ii)
Interventi di manutenzione ordinaria, straordinaria, restauro, di adattamento e completamento e ristrutturazione edilizia e nuova costruzione (Art. 19.2.iii)	Recupero e realizzazione di corti, cortine e giardini (Art. 19.3.iii)
ADR - Ambienti contraddistinti da un disegno urbanistico riconoscibile TITOLO II - CAPO V	
Tessuti urbani compatti a cortina (Art. 2.1.2)	Tessuti urbani a impianto aperto (Art. 2.1.3)
Tessuti urbani della città giardino (Art. 2.1.4)	Tipologie rurali (Art. 2.1.5)
Tipologie rurali (Art. 2.1.5)	Composizione architettonica e vegetale con carattere storico-artistico fondazionale (Art. 2.1.6)
ARU - Ambienti di rinnovamento urbano TITOLO II - CAPO VI	
Tessuti di rinnovamento urbano (Art. 2.3)	Allungamento di almeno 0,50% della linea di altezza dell'edificio sul confine con lo spazio pubblico, entro l'isolamento (Art. 23.2.ii)
	Arretramento di almeno 3 m, della linea di altezza dell'edificio dal confine di proprietà verso lo spazio pubblico (Art. 23.2.iii)

ESTRATTO DI MAPPA

Comune di Milano
C.F. - foglio 356, particelle 424, 425 e 428
scala 1:1000




UNIVERSITÀ DEGLI STUDI DI MILANO
DIREZIONE SERVIZI PATRIMONIALI
IMMOBILIARI E ASSICURATIVI

SETTORE PATRIMONIO E CONTROLLO QUALITÀ SERVIZI IMMOBILIARI
Ufficio Servizi Patrimoniali Ufficio Facility Management

FACOLTA' DI SCIENZE DELLA TERRA
FACOLTA' DI MEDICINA E CHIRURGIA

32910_Cicogn7
2021_0022_Cicogn7_FE_Alienaz

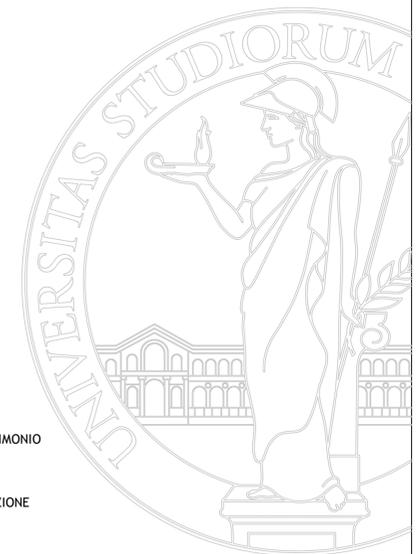

IL TECNICO ASSEVERANTE
Geom. Mauro Repizzi
Studio Tecnico Associato Paullo
via Roma n. 22
20167 PAULLO (MI)

RESPONSABILE DEL SETTORE PATRIMONIO
E CONTROLLO QUALITÀ SERVIZI
IMMOBILIARI
Arch. Matteo Balzarotti
RESPONSABILE DELEGATO DI DIREZIONE
DIREZIONE SERVIZI PATRIMONIALI,
IMMOBILIARI E ASSICURATIVI
Dott. Lorenzo Maiocchi

PRATICA EDILIZIA IN REGIME SEMPLIFICATO ai sensi del D.P.R. 18 aprile 1994, n. 383

TAVOLA N.	PIANO	CODICE IDENTIFICATIVO EDIFICIO
01	Piani Interrato, Terra, Rialzato, Primo e Secondo	32910
SCALA	ELABORAZIONE	INDIRIZZO
1:200	PORZIONI DI EDIFICIO INTERESSATE DALL'INTERVENTO ESTRATTO MAPPA PGT E CATASTALE	via Cicognara, 7 20129 MILANO
DATA REDAZIONE	NONÈ FILE	NONÈ FILE
28.02.2022		provveditorato.dwg

QUESTO DISEGNO È DI PROPRIETÀ DELL'UNIVERSITÀ DEGLI STUDI DI MILANO CHE SE NE RISERVA LA TUTELA A TERMINI DI LEGGE