


PLANIMETRIA GENERALE

ESTRATTO DI P.G.T.


Comune di Milano
scala 1:5000




PIANO INTERRATO

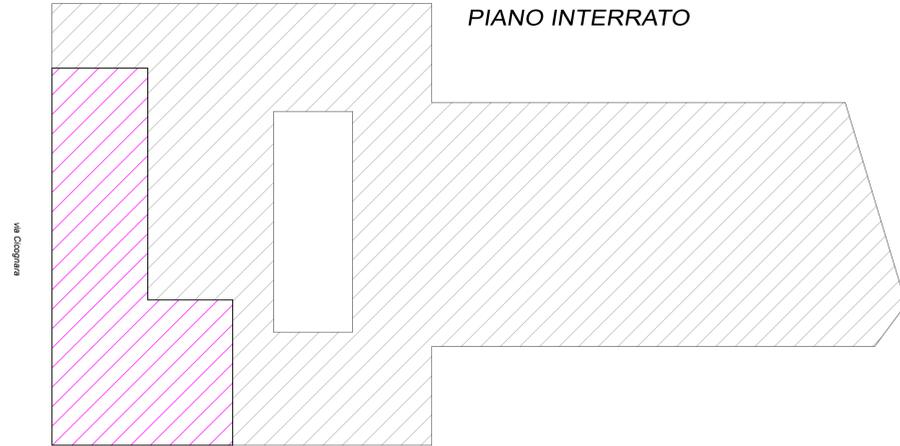


PIANO PRIMO

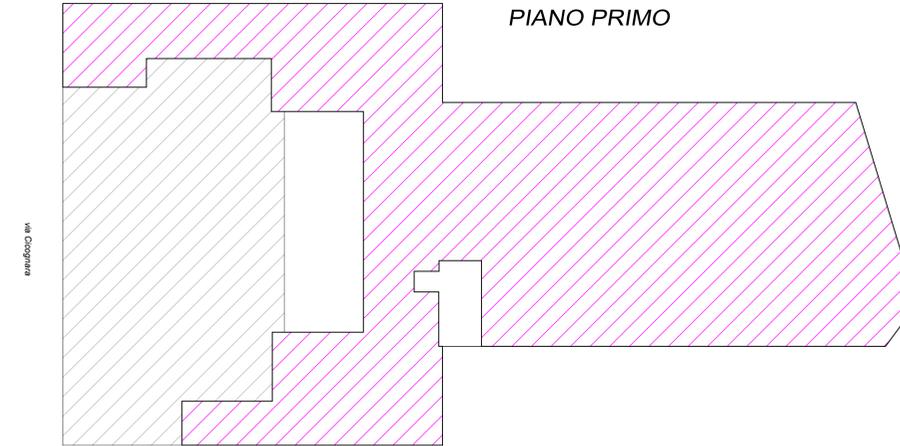


PIANO TERRA

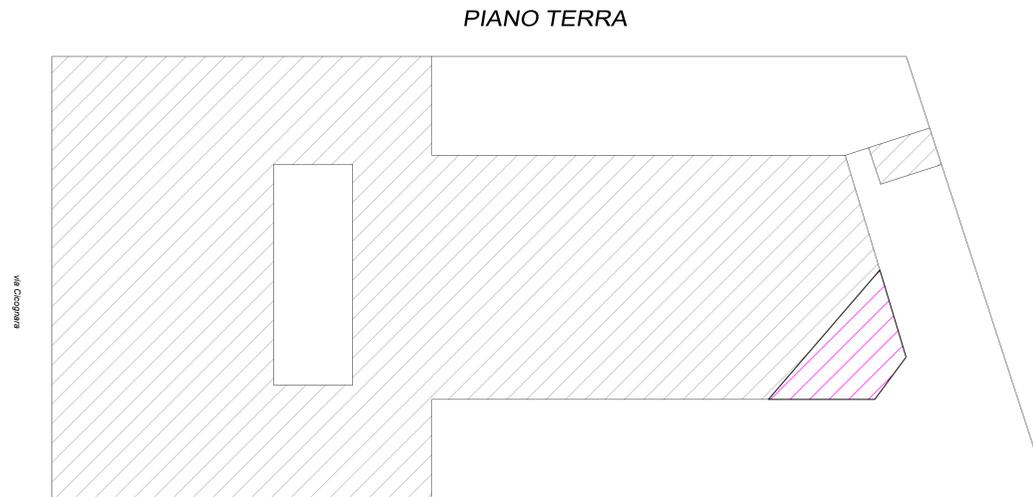

PIANO SECONDO

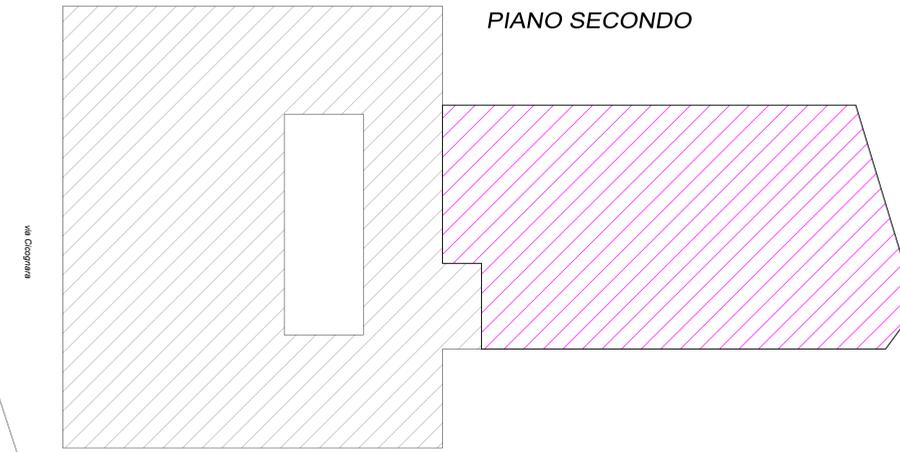

PIANO RIALZATO

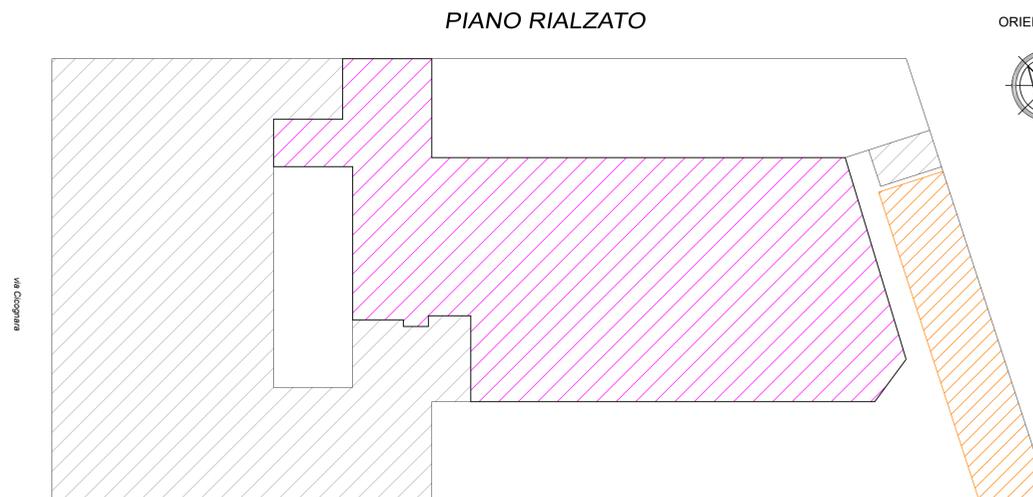

ORIENTAMENTO



- fabbricato esistente DI PROPRIETA'
- fabbricato esistente NON DI PROPRIETA'
- zona SOGGETTA ad intervento

TUC - Tessuto urbano consolidato

- TUC - Tessuto urbano consolidato (Art. 2.2.a)
- NAF - Nuclei di antica formazione (Art. 2.2.a.i)
- TRF - Tessuto urbano di recente formazione (Art. 2.2.a.ii)

NAF - Nuclei di antica formazione: Tipologie di intervento TITOLO II - CAPO IV

- Interventi di manutenzione ordinaria, straordinaria e restauro (Art. 19.2.a)
- Interventi di manutenzione ordinaria, straordinaria e restauro (Art. 19.2.a)
- Interventi di manutenzione ordinaria, straordinaria, restauro, risanamento conservativo e ristrutturazione edilizia e nuova costruzione (Art. 19.2.b)
- Interventi di manutenzione ordinaria, straordinaria, restauro e risanamento conservativo (Art. 19.2.b)
- Interventi di manutenzione ordinaria, straordinaria, restauro, risanamento conservativo, ristrutturazione edilizia e, in tal caso, col mantenimento della sagoma, del sedime e della facciata prospiciente lo spazio pubblico (Art. 19.2.c)
- Interventi di manutenzione ordinaria, straordinaria, restauro, risanamento conservativo e ristrutturazione edilizia e nuova costruzione (Art. 19.2.d)
- Completamento del fronte continuo (Art. 19.3.a)
- Recupero e realizzazione di corti, cortili e giardini (Art. 19.3.b)

ADR - Ambiti contraddistinti da un disegno urbanistico riconoscibile TITOLO II - CAPO V

- Tessuti urbani compatti a cortina (Art. 21.2)
- Tessuti urbani a impianto aperto (Art. 21.3)
- Tessuti urbani della città giardino (Art. 21.4)
- Tipologia rurale (Art. 21.5)
- Composizione architettonica e vegetale con carattere storico-artistico-testimoniale (Art. 21.7)
- Insediamenti unitari (Art. 21.6)

ARU - Ambiti di rinnovamento urbano TITOLO II - CAPO VI

- Tessuti di rinnovamento urbano (Art. 23)

Dotazioni territoriali

- Limite esenzione dotazioni territoriali (art. 11.3 NA PDS)
- Allineamento di almeno il 50% della linea di altezza dell'edificio sul confine con lo spazio pubblico entro l'inviluppo limite (II) (Art. 23.2.a)
- Arretramento di almeno 3 m, della linea di altezza dell'edificio dal confine di progetto verso lo spazio pubblico (Art. 23.2.b)

ESTRATTO DI MAPPA

Comune di Milano
C.F. - foglio 356, particelle 424, 425 e 428
scala 1:1000



UNIVERSITA' DEGLI STUDI DI MILANO
DIREZIONE SERVIZI PATRIMONIALI IMMOBILIARI e ASSICURATIVI
SETTORE PATRIMONIO e CONTROLLO QUALITA' SERVIZI IMMOBILIARI

PRATICA EDILIZIA PER SANATORIA PERGOLATO ESTERNO

TAVOLA N.	TIPOLOGIA ELABORATO	CODICE IDENTIFICATIVO
01	Planimetria generale, estratto di mappa e p.g.t.	-
SCALA	PIANO	INDIRIZZO
1:200	Terra	via Cicognara 7 20129 MILANO
DATA REVISIONE		NOME FILE
27.04.2022		sanatoria.dwg

QUESTO DISEGNO E' DI PROPRIETA' DELL'UNIVERSITA' DEGLI STUDI DI MILANO CHE SE NE RISERVA LA TUTELA A TERMINI DI LEGGE